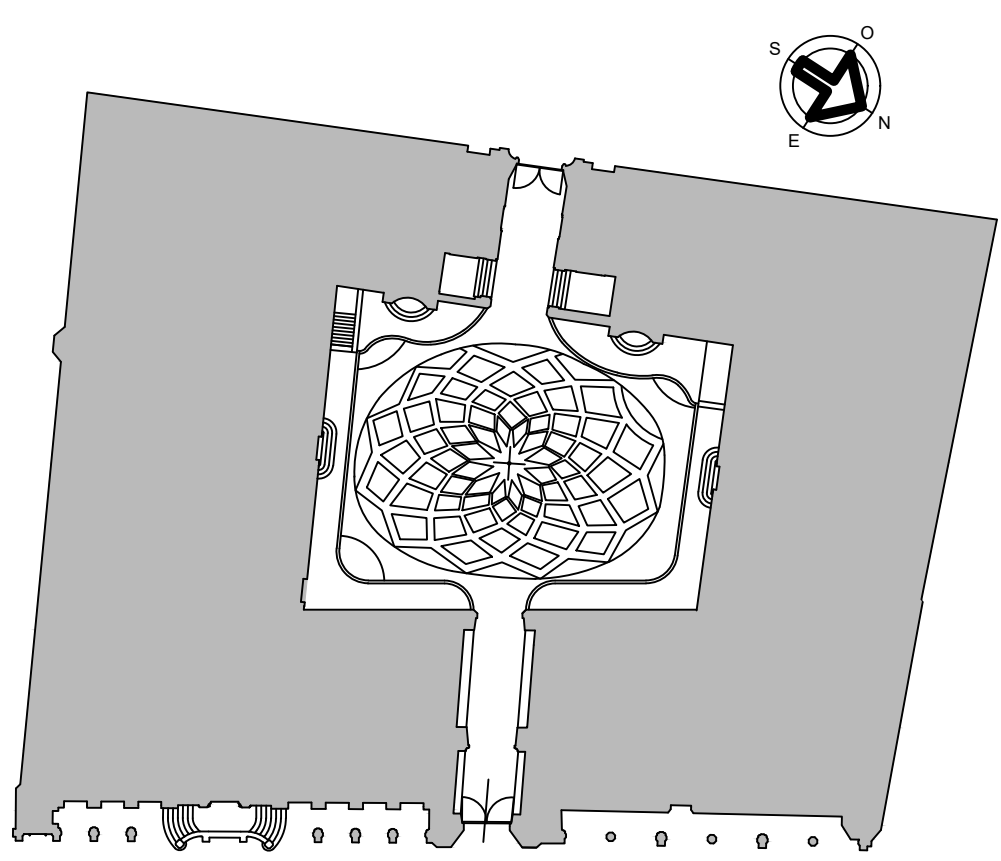




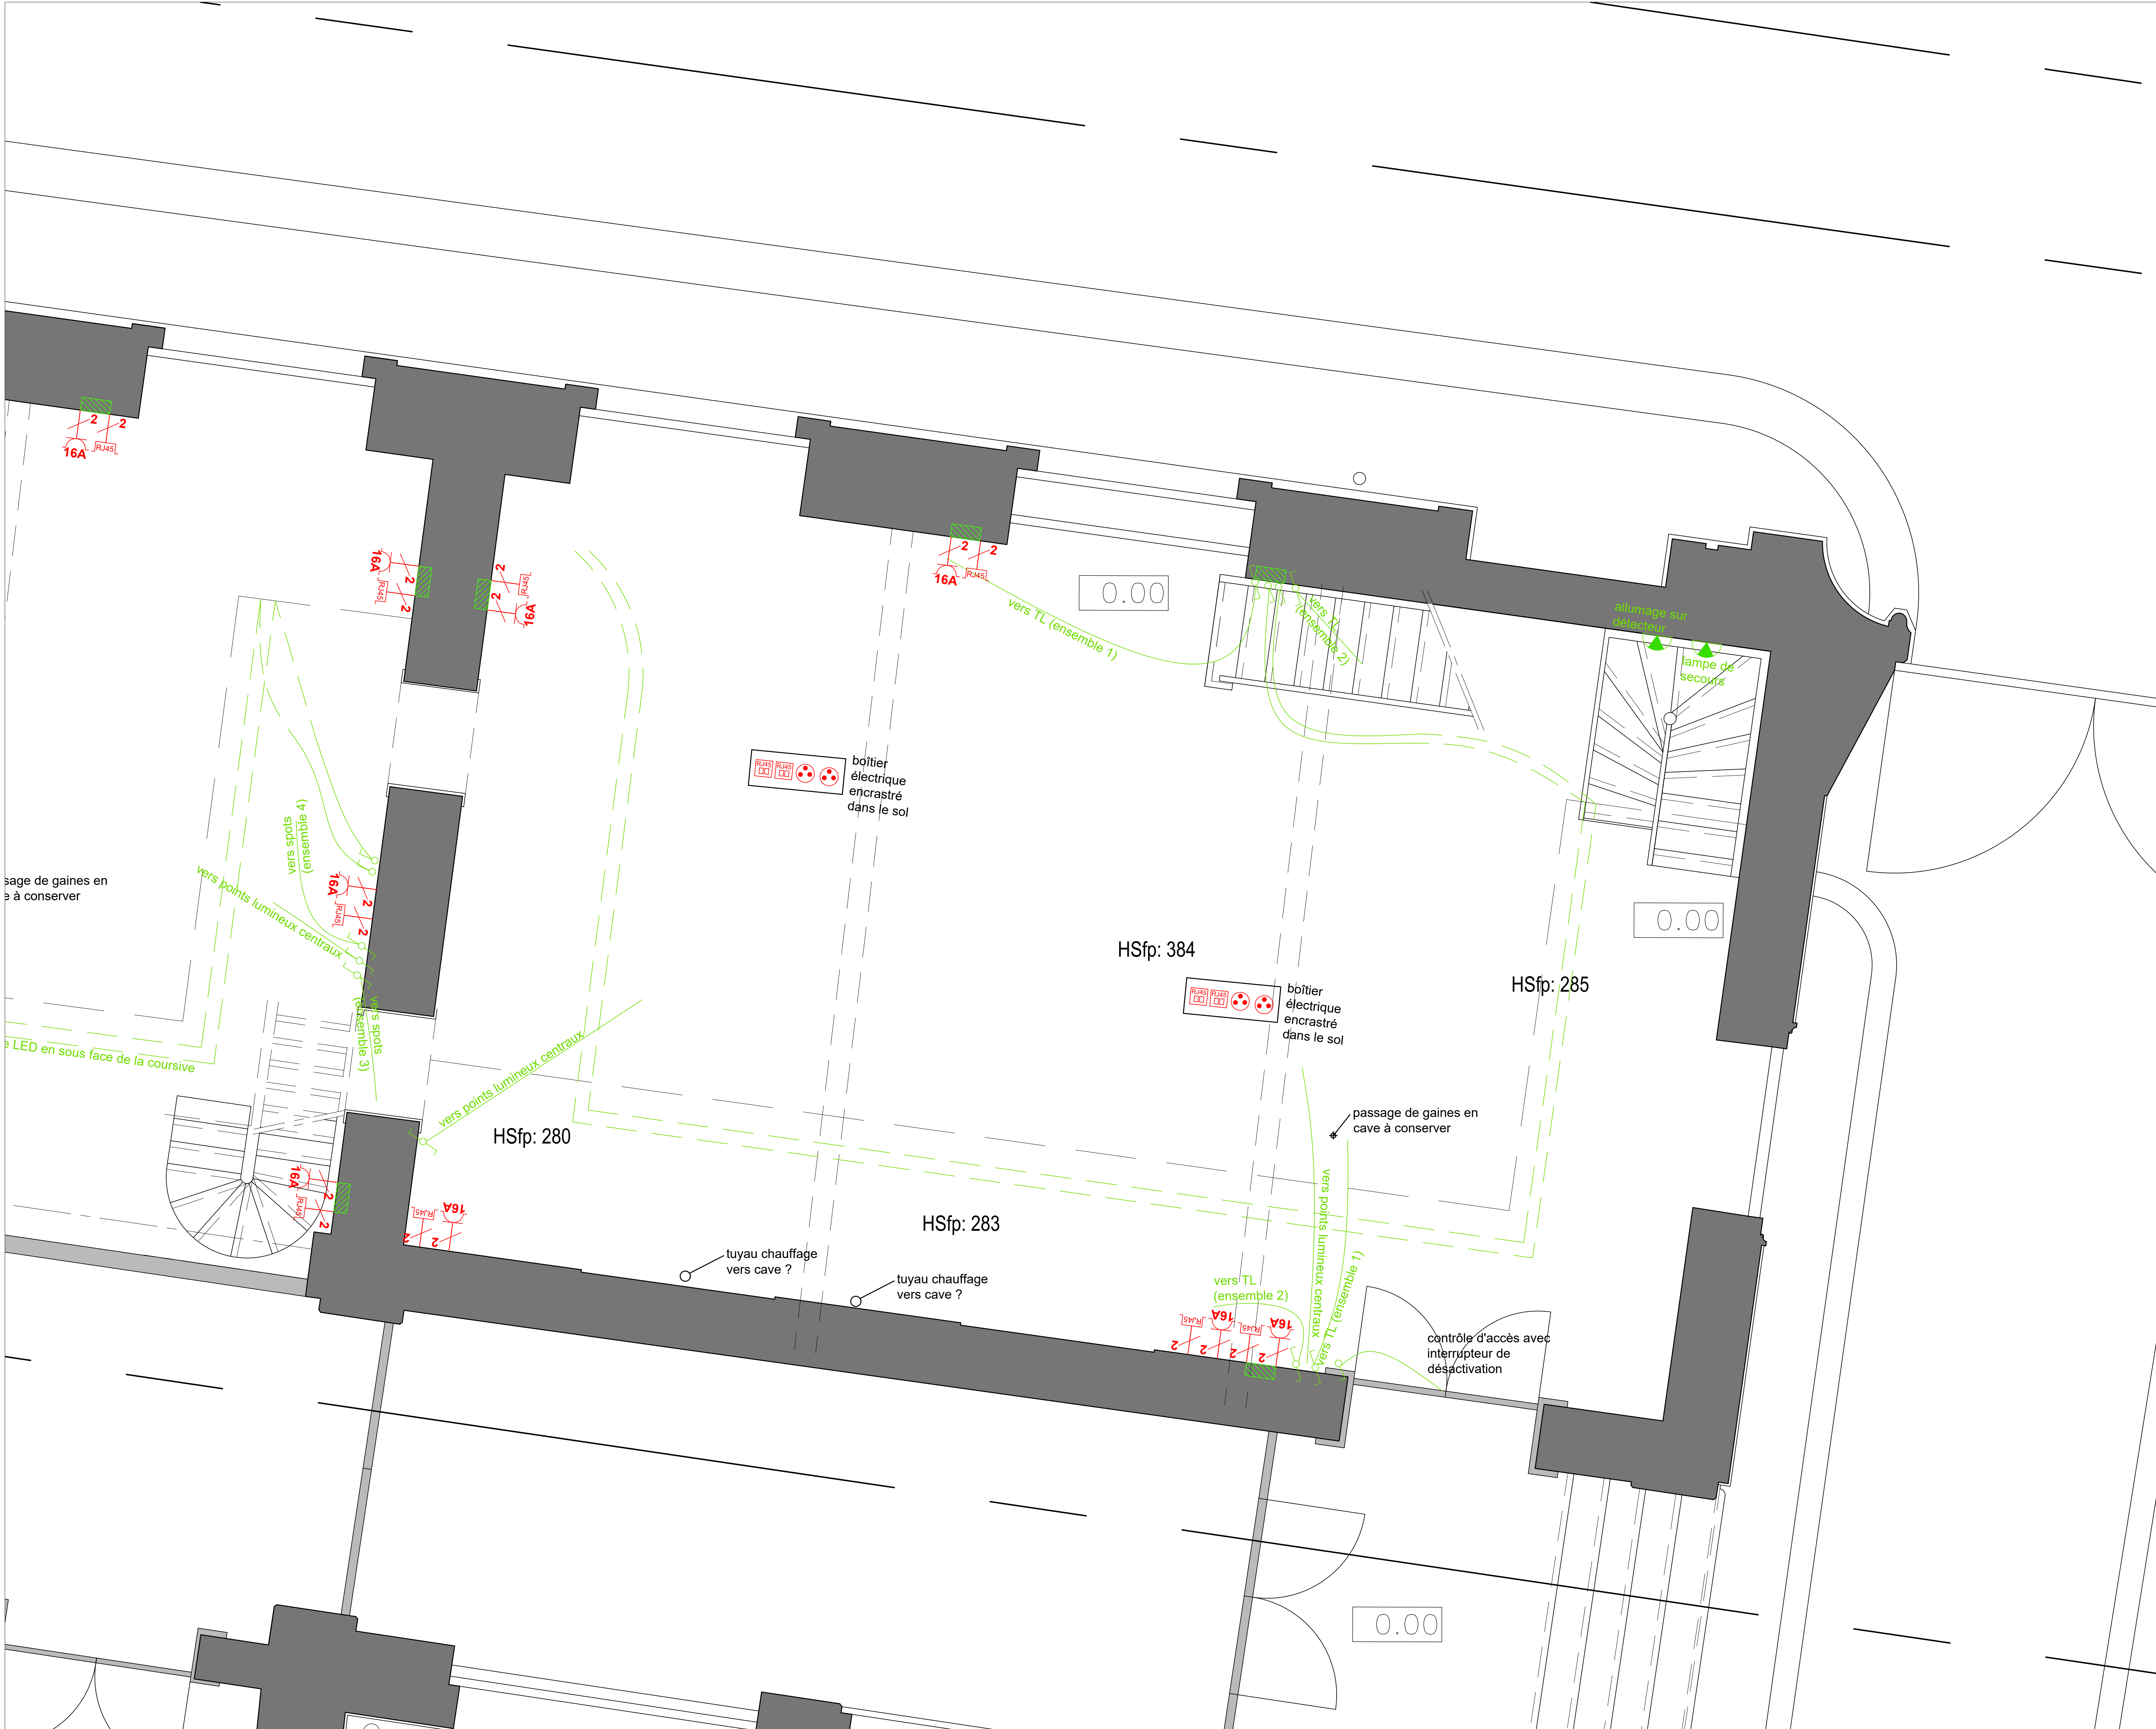
Légende

- prise électrique 16A
- prise RJ45
- prise téléphone
- boîtier électrique encastré au sol - **positionnement à vérifier par rapport aux voûtes des caves**
- rail lumineux / néon
- interrupteur simple
- interrupteur double
- alimentation électrique
- alimentation électrique située à un autre niveau que le dessin du plan
- point lumineux
- spot
- Tubes lumineux
- chemin de câbles (à dimensionner)
- nouvelles saignées pour passage de gaines



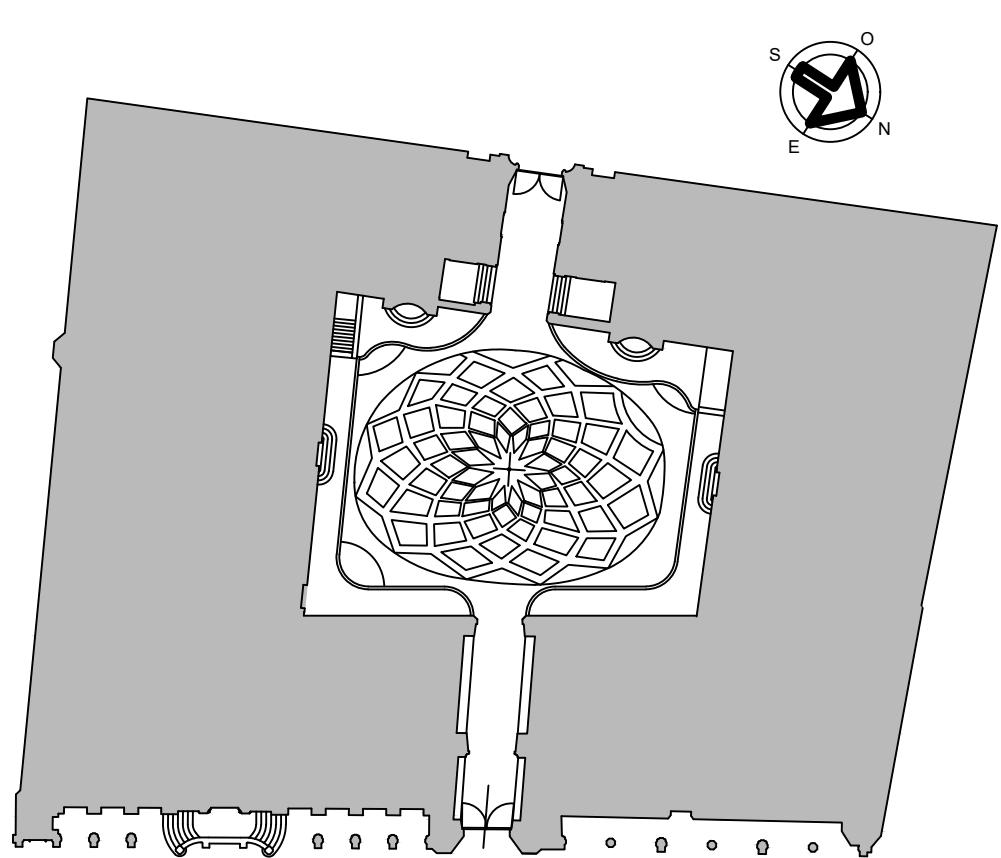
REGION DE BRUXELLES CAPITALE VILLE DE BRUXELLES		BRUSSELS HOOFDSTEDELIJK GEWEST STAD BRUSSEL	
VILLE DE BRUXELLES STAD BRUSSEL HOTEL DE VILLE STADHUIS GRAND PLACE - GROTE MARKT BRUXELLES 1000 BRUSSEL			
MAÎTRE DE L'OUVRAGE VILLE DE BRUXELLES BOULEVARD ANSPACH 6 à 1000 BRUXELLES		OPDRACHTGEVER STAD BRUSSEL ANSPACHLAAN 6 te 1000 BRUSSEL	
DEPARTEMENT URBANISME Michael GOETYNCK, Directeur Général Dirk VAN ASBROECK, Directeur Technique Nicolas DECOSTER, Architecte en chef		DEPARTEMENT STEDENBOUW Michael GOETYNCK, Directeur-Generaal Dirk VAN ASBROECK, Technisch Directeur Nicolas DECOSTER, Hoofd Architect	
VUL DIRECTEUR GÉNÉRAL Michael GOETYNCK		MODIFICATION - WIJZIGINGEN	
VUL DIRECTEUR TECHNIQUE Dirk VAN ASBROECK VUL DIRECTEUR TECHNIQUE Nicolas DECOSTER VUL DIRECTEUR TECHNIQUE Catherine PENNEQUIN VUL DIRECTEUR TECHNIQUE		A	
		B	
		C	
		D	
		E	
		F	
		G	
		H	
		I	
		J	
ECHELLE / SCHAAAL : 1/100			
DATE / DATUM: 18/10/2017		REF ETUDE: REF TRAVAUX:	REF DOSSIER:
F:\Architecture\Cellule Bureau d'Etudes et Dessin		DESIGNÉ PAR GETRACHT DOOR	

BOUTIQUE - VUE REZ-DE-CHAUSSEE



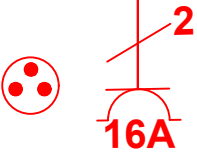
Légende

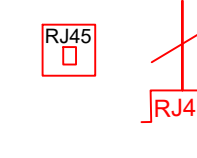
- prise électrique 16A
- prise RJ45
- prise téléphone
- boîtier électrique encastré au sol - **positionnement à vérifier par rapport aux voûtes des caves**
- rail lumineux / néon
- interrupteur simple
- interrupteur double
- alimentation électrique
- alimentation électrique située à un autre niveau que le dessin du plan
- point lumineux
- spot
- Tubes lumineux
- chemin de câbles (à dimensionner)
- nouvelles saignées pour passage de gaines

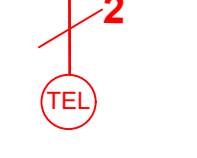


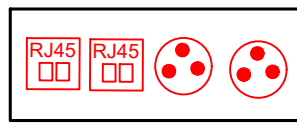
REGION DE BRUXELLES CAPITALE VILLE DE BRUXELLES		BRUSSELS HOOFDSTEDELIJK GEWEST STAD BRUSSEL	
VILLE DE BRUXELLES STAD BRUSSEL		OPDRACHTGEVER STAD BRUSSEL	
HOTEL DE VILLE - STADTHUIS		ANSPACHLAAN 6 • 1000 BRUSSEL	
GRAND PLACE - GROTE MARKT BRUXELLES 1000 BRUSSEL		DEPARTEMENT STEDENBOUW	
MAÎTRE DE L'OUVRAGE VILLE DE BRUXELLES BOULEVARD ANSPACH 6 • 1000 BRUSSEL		Michael GOETYNCK, Directeur Général Dirk VAN ASBROECK, Directeur Technique Nicolas DECOSTER, Architecte en chef	
DEPARTEMENT URBANISME		Michael GOETYNCK, Directeur Général Dirk VAN ASBROECK, Directeur Technique Nicolas DECOSTER, Architecte en chef	
MICHAEL GOETYNCK		MODIFICATION - WIJZIGINGEN	
MICHAEL GOETYNCK		A	
MICHAEL GOETYNCK		B	
MICHAEL GOETYNCK		C	
MICHAEL GOETYNCK		D	
MICHAEL GOETYNCK		E	
MICHAEL GOETYNCK		F	
MICHAEL GOETYNCK		G	
MICHAEL GOETYNCK		H	
MICHAEL GOETYNCK		I	
MICHAEL GOETYNCK		J	
ECHELLE / SCHAAAL : 1/100		REF ETUDE: REF TRAVAUX:	
DATE / DATUM: 18/10/2017		REF DOSSIER:	
F:\Architecture\Cellule Bureau d'Etudes et Dessin		DESSINÉ PAR: GETRANSDOOR	

Légende

- 

prise électrique 16A
- 

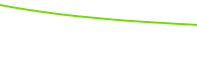
prise RJ45
- 

prise téléphone
- 

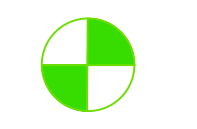
boîtier électrique encastré au sol - **positionnement à vérifier par rapport aux voûtes des caves**
- 

rail lumineux / néon
- 

interrupteur simple
- 

interrupteur double
- 

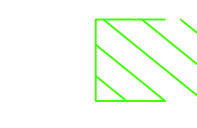
alimentation électrique
- 

alimentation électrique située à un autre niveau que le dessin du plan
- 

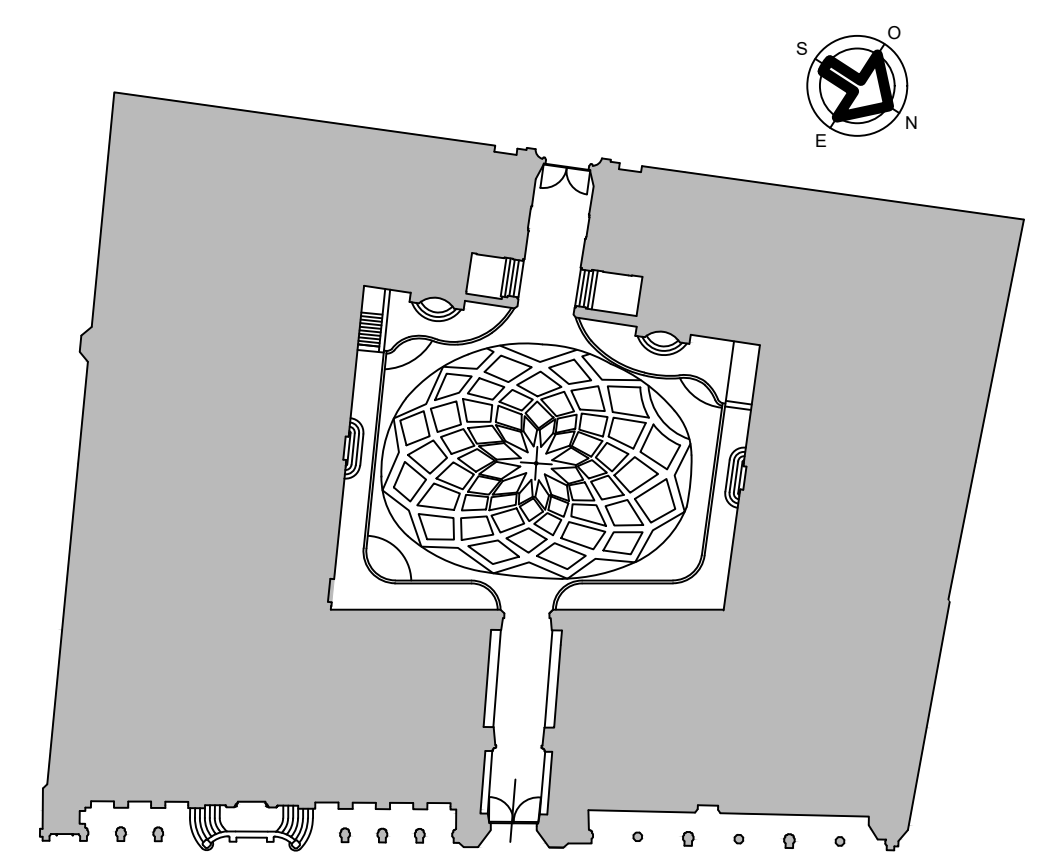
point lumineux
- 

spot
- 

Tubes lumineux
- 

chemin de câbles (à dimensionner)
- 

nouvelles saignées pour passage de gaines



REGION DE BRUXELLES CAPITALE
VILLE DE BRUXELLES

BRUSSELS HOOFDSTEDELIJK GEWEST
STAD BRUSSEL

VILLE DE BRUXELLES
STAD BRUSSEL
HOTEL DE VILLE - STADTHUIS
GRAND PLACE - GROTE MARKT
BRUXELLES 1000 BRUSSEL



MAÎTRE DE L'OUVRAGE
VILLE DE BRUXELLES
BOULEVARD ANSPACH 6 à 1000 BRUXELLES
DEPARTEMENT URBANISME
Michael GOETYNCK, Directeur Général
Dirk VAN ASBROECK, Directeur Technique
Nicolas DECOSTER, Architecte en chef

OPDRACHTGEVER
STAD BRUSSEL
ANSPACHLAAN 6 à 1000 BRUSSEL
DEPARTEMENT STEDENBOUW
Michael GOETYNCK, Directeur Général
Dirk VAN ASBROECK, Technische Directeur
Nicolas DECOSTER, Hoofd Architect

TECHNISCHE AANMERKINGEN	MODIFICATION - WIJZIGINGEN	
Michael GOETYNCK	A	
Dirk VAN ASBROECK	B	
Nicolas DECOSTER	C	
Catherine PENNEQUIN	D	
	E	
	F	
	G	
	H	
	I	
	J	

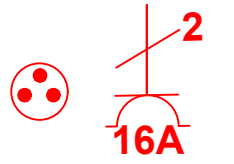
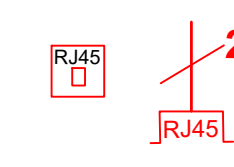
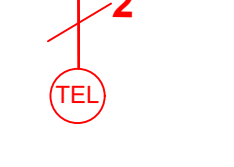
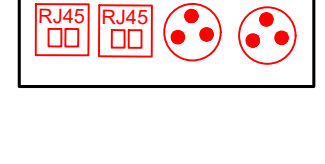
ECHELLE / SCHAAAL : 1/100

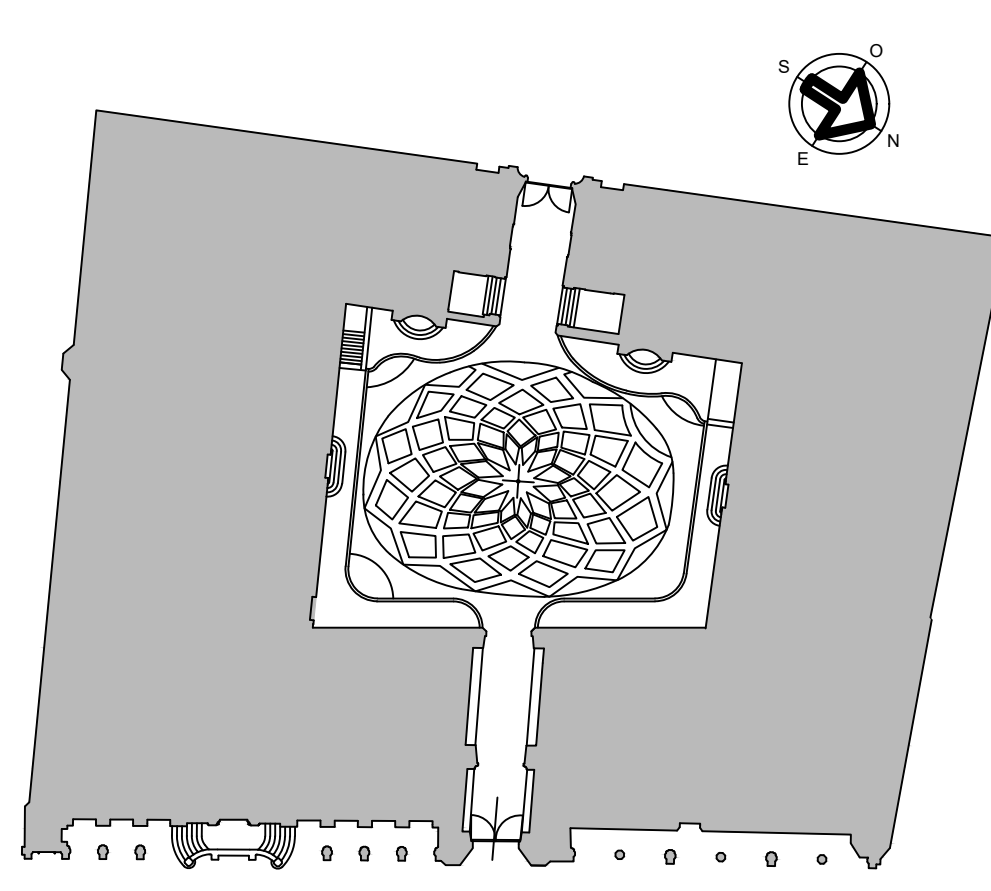
DATE / DATUM: 18/10/2017

REF ETUDE:
REF TRAVAUX:

REF DOSSIER:
DESIGNÉ PAR
GETRANSDOOR

Légende

-  prise électrique 16A
-  prise RJ45
-  prise téléphone
-  boîtier électrique encastré au sol - **positionnement à vérifier par rapport aux voûtes des caves**
-  rail lumineux / néon
-  interrupteur simple
-  interrupteur double
-  alimentation électrique
-  alimentation électrique située à un autre niveau que le dessin du plan
-  point lumineux
-  spot
-  Tubes lumineux
-  chemin de câbles (à dimensionner)
-  nouvelles saignées pour passage de gaines



REGION DE BRUXELLES CAPITALE VILLE DE BRUXELLES		BRUSSELS HOOFDSTEDELIJK GEWEST STAD BRUSSEL	
VILLE DE BRUXELLES STAD BRUSSEL HOTEL DE VILLE - STADHUIS GRAND PLACE - GROTE MARKT BRUXELLES 1000 BRUSSEL			
MAÎTRE DE L'OUVRAGE VILLE DE BRUXELLES BOULEVARD ANSPACH 6 à 1000 BRUXELLES		OPDRACHTGEVER STAD BRUSSEL ANSPACHLAAN 6 à 1000 BRUSSEL	
DEPARTEMENT URBANISME Michael GOETYNCK, Directeur Général Dirk VAN ASBROECK, Directeur Technique Nicolas DECOSTER, Architecte en chef		DEPARTEMENT STEDENBOUW Michael GOETYNCK, Directeur Général Dirk VAN ASBROECK, Directeur Technique Nicolas DECOSTER, Hoofd Architect	
DIRECTEUR D'AMENAGEMENT Michael GOETYNCK		MODIFICATION - WIJZIGINGEN	
DIRECTEUR D'AMENAGEMENT B		A	
DIRECTEUR D'AMENAGEMENT C		B	
DIRECTEUR D'AMENAGEMENT D		C	
DIRECTEUR D'AMENAGEMENT E		D	
DIRECTEUR D'AMENAGEMENT F		E	
DIRECTEUR D'AMENAGEMENT G		F	
DIRECTEUR D'AMENAGEMENT H		G	
DIRECTEUR D'AMENAGEMENT I		H	
DIRECTEUR D'AMENAGEMENT J		I	
ECHELLE / SCHAAAL : 1/100			
DATE / DATUM : 18/10/2017		REF ETUDE : REF TRAVAUX :	
F:\Architecture\Cellule Bureau d'Etudes et Dessin		DESSIN PAR GETRANCOLOOR	

CENTRE D'INTERPRETATION - VUE COURSIVE